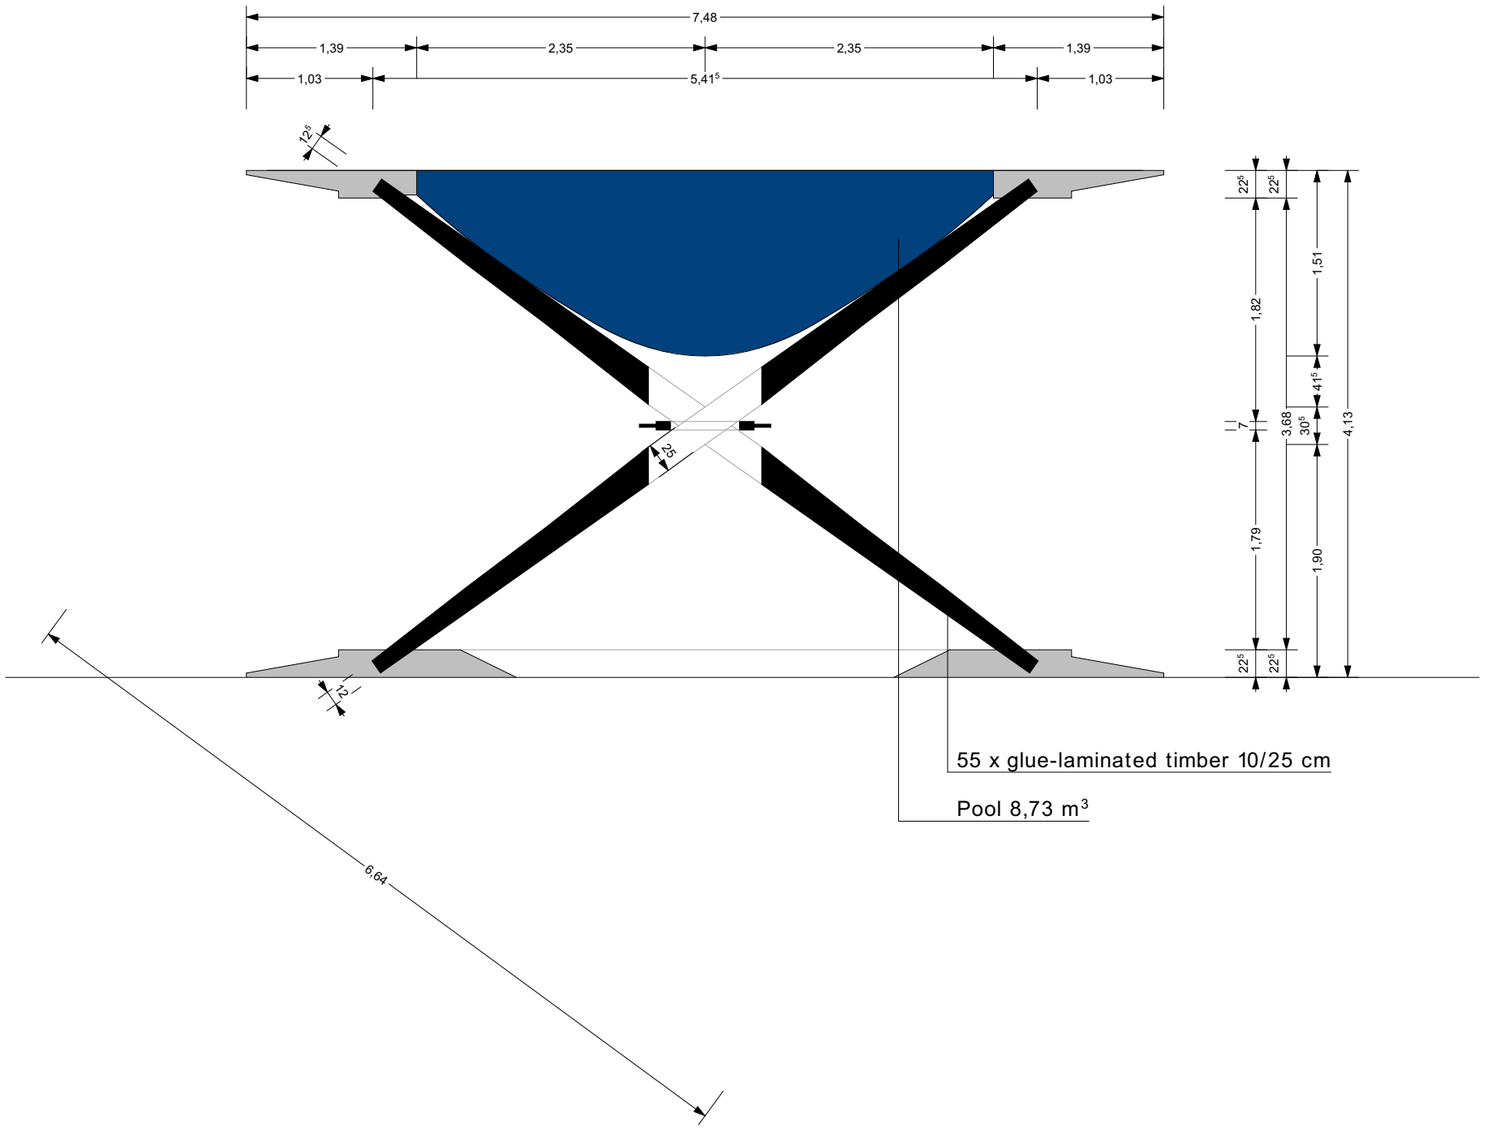

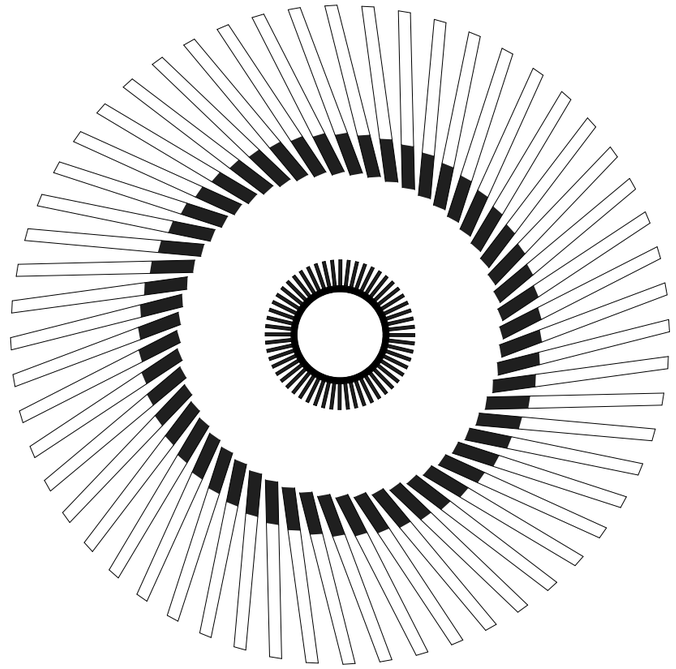

PLANUNG:
ANTONIA LIPPMANN ARCHITEKTEN
Taborstrasse 18, 10997 Berlin

IN ZUSAMMENARBEIT MIT:
IVAN PAUL THORLEY
London

MIKADO POOL

LONDON / GREAT BRITAIN

Maßstab: 1:50
Datum: 05.02.2019
gezeichnet: AL
Format: A3

ENTWURFS-PLANUNG

E 1.0